



BUDYNEK NR 24

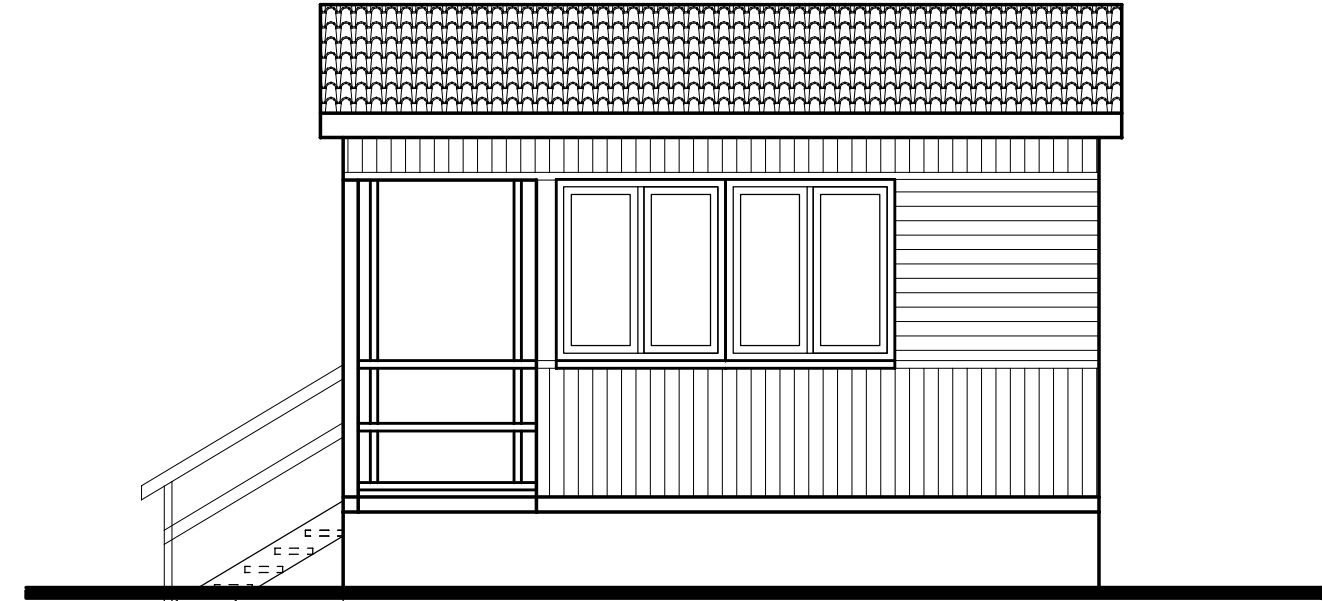


ELEWACJA ZACHODNIA



ELEWACJA POŁUDNIOWA

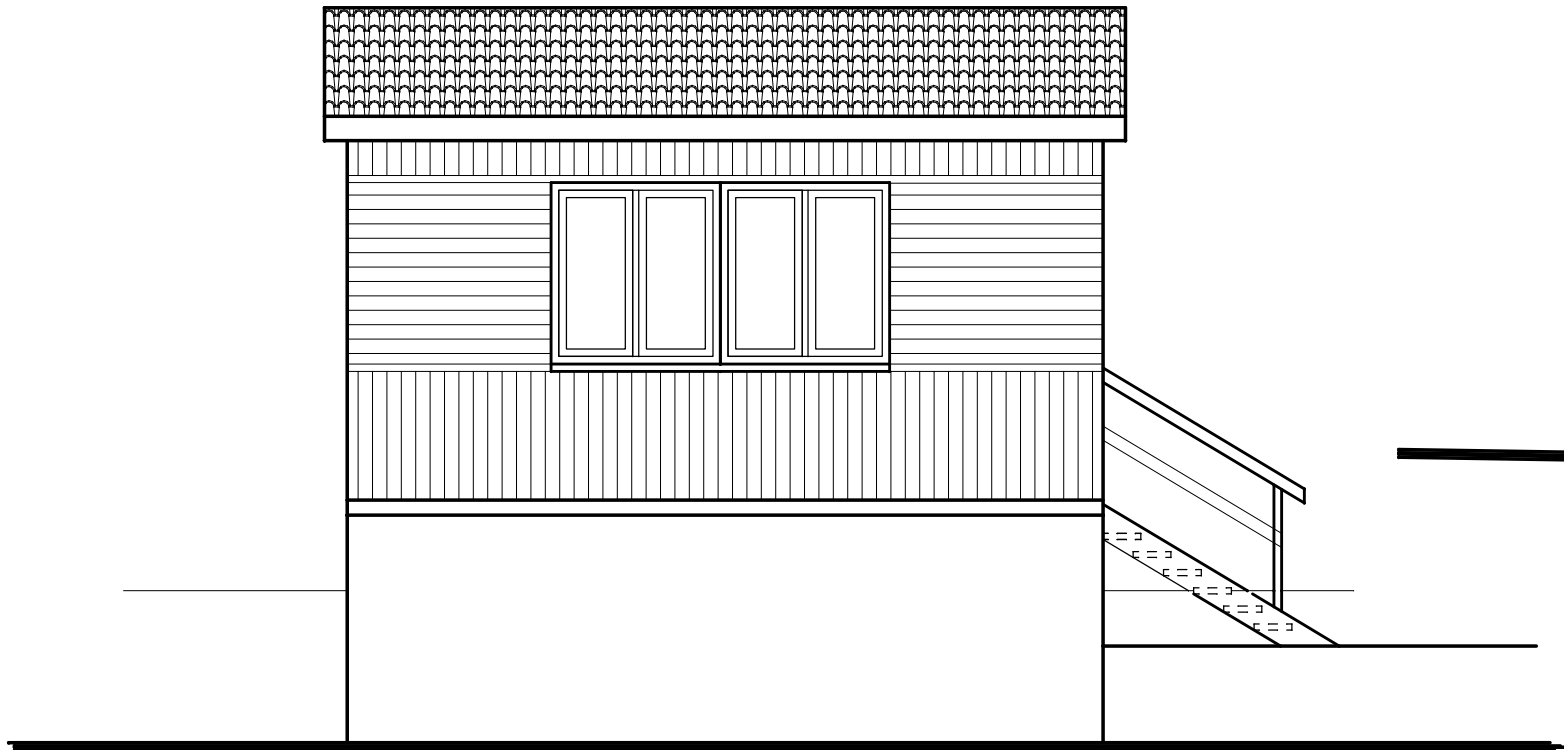

ELEWACJA PÓŁNOCNA

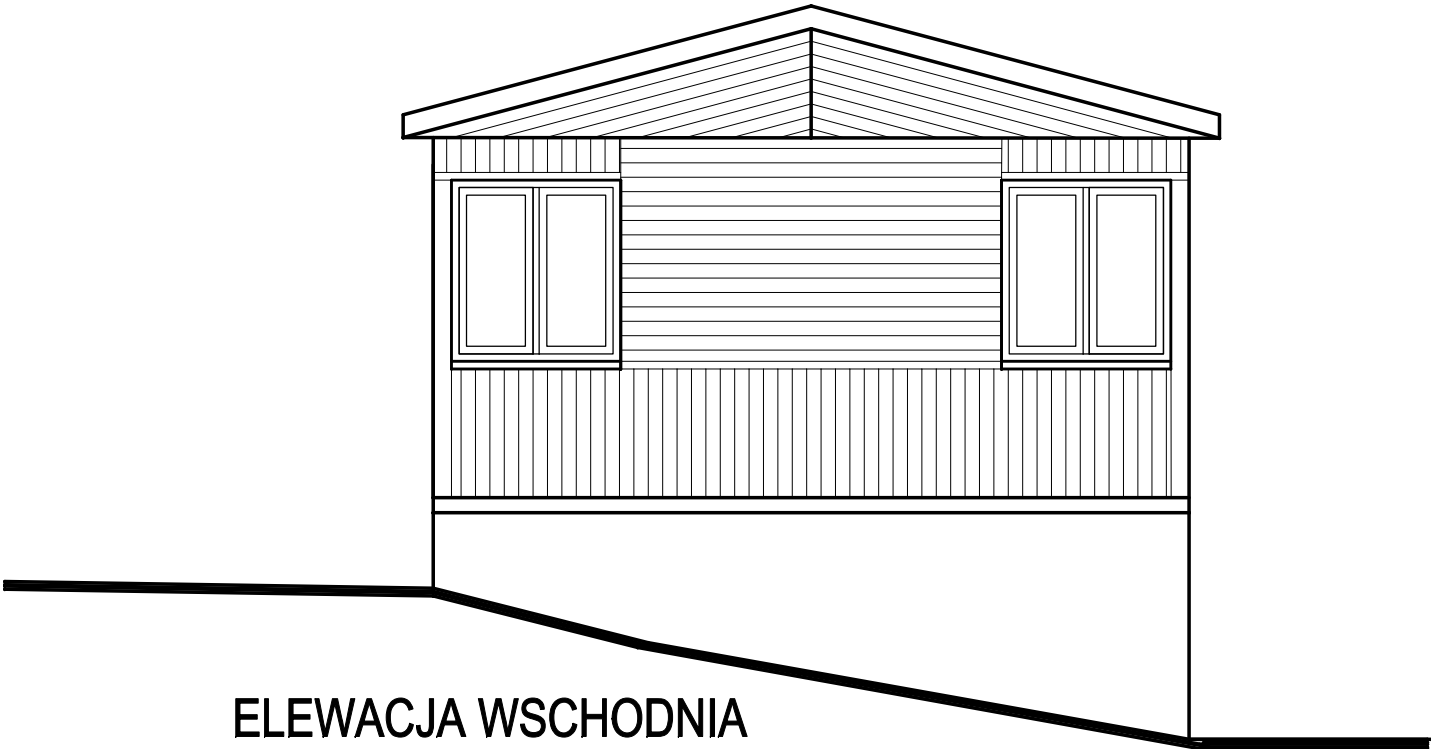

ELEWACJA WSCHODNIA

TYTUŁ RYSUNKU: ELEWACJE	
PROJEKT: ARCHITEKTONICZNO - BUDOWLANY	
TEMAT: INWENTARYZACJA	
ADRES INWESTYCJI: GAWRYCH RUDA DZ. NR 97/13 I 97/3 GMINA SUWAŁKI	
PROJEKTANT: mgr inż. arch. Anna Falba-Alboszta nr upr. proj. B/PDOKK/149/2010	PODPIS:
NR RYS. 2/1	
SKALA 1:100	
KWIECIEŃ 2017R.	
DATA	