




BUDYNEK NR 23

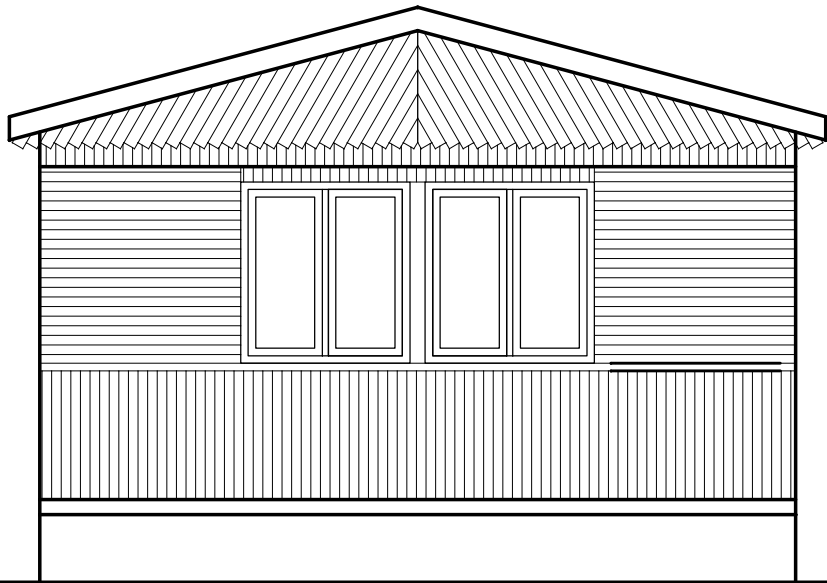


ELEWACJA POŁUDNIOWA

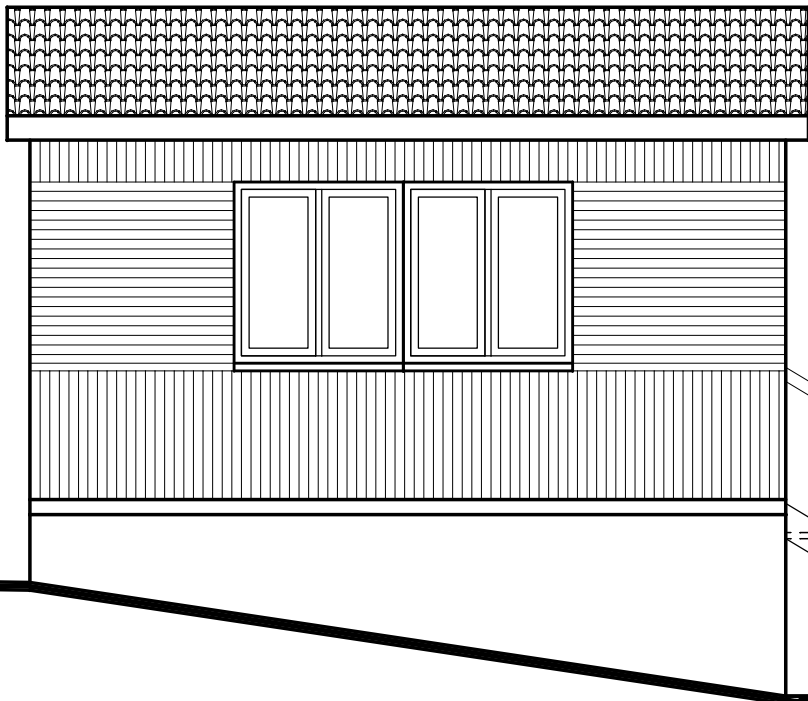

ELEWACJA WSCHODNIA

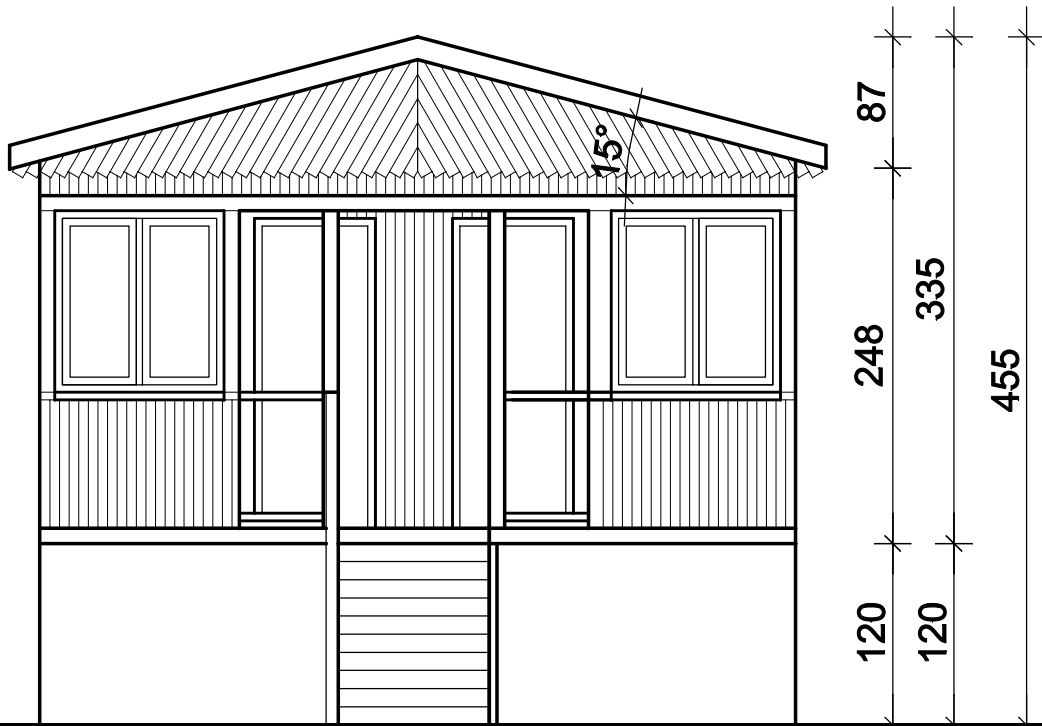

ELEWACJA PÓŁNOCNA

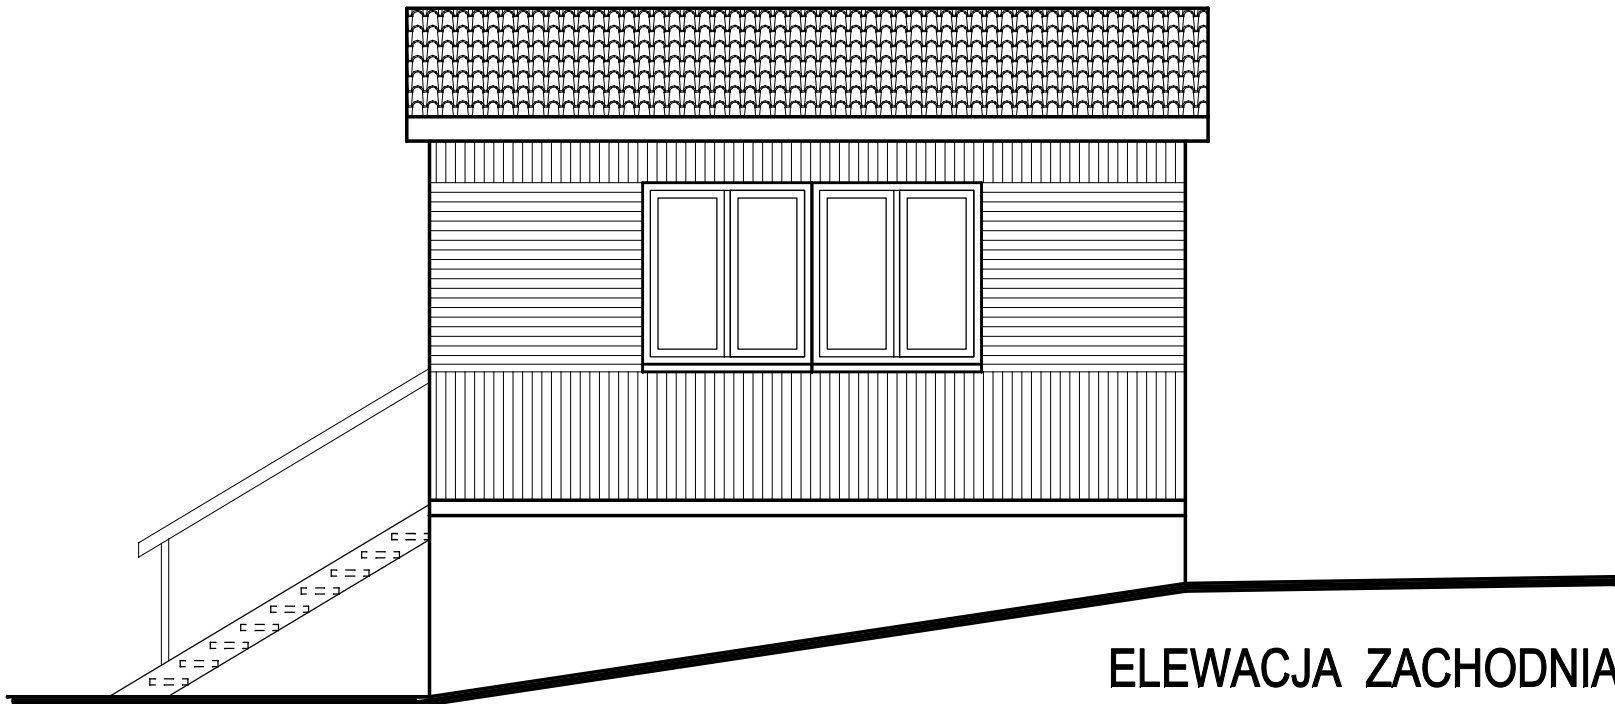

ELEWACJA ZACHODNIA

TYTUŁ RYSUNKU: ELEWACJE	
PROJEKT: ARCHITEKTONICZNO - BUDOWLANY	
TEMAT: INWENTARYZACJA	
ADRES INWESTYCJI: GAWRYCH RUDA DZ. NR 97/13 I 97/3 GMINA SUWAŁKI	2/1 NR RYS.
PROJEKTANT: mgr inż. arch. Anna Falba-Alboszta nr upr. proj. B/PDOKK/149/2010	PODPIS: 1:100 SKALA KWIECIEŃ 2017R. DATA